






Obiekt: TOWAROWA TOWERS

ZESPÓŁ BUDYNKÓW MIESZKALNYCH MEŁORODZINNYCH
Z USŁUGAMI I GARAŻAMI PODZIEMNYMI, WEWNĘTRZNYM
UKŁADEM DROGOWYM I ZAGOSPODAROWANIEM TERENU
na dz. ew. nr 9/1, 9/2 oraz 16 z obrębu 6-04-09,
przy ul. Prostej w Warszawie

Inwestor:

ASBUD TOWAROWA Sp. z o. o.
ul. Hrubieszowska 6B lok.B10, 01-209 Warszawa

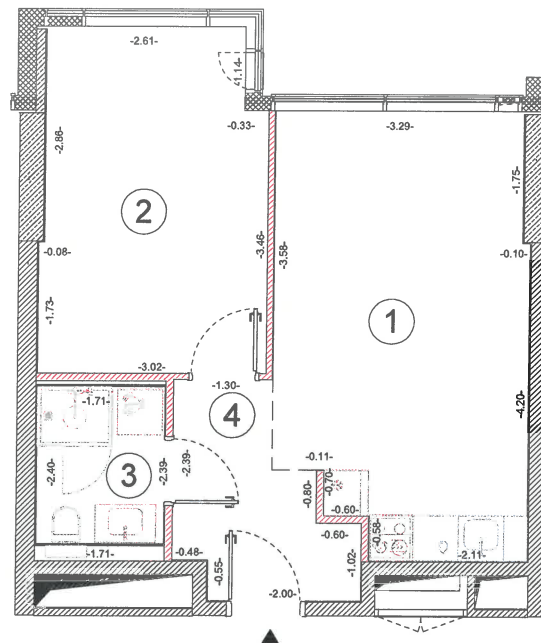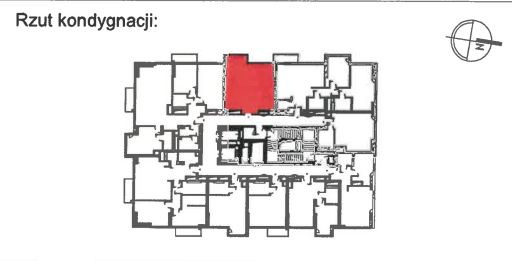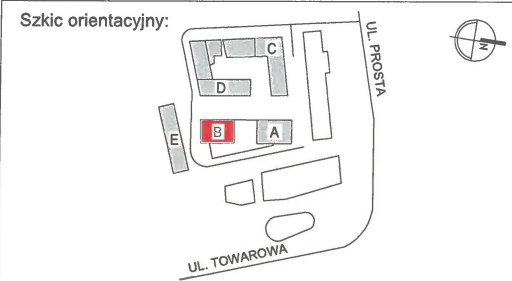

Skala: 1:100

Uwagi:

Powierzchnię użytkową lokalu oraz poszczególnych pomieszczeń podano zgodnie z normą
PN ISO 9836: 1997 w stanie tzw. deweloperskim (z uwzględnieniem tynków i wliczeniem powierzchni
zajętej przez zabudowy podłączeń wod.-kan.), a przed docelową aranżacją / wykończeniami.

Pieczętka i podpis:

GEODETA
mgr inż. Mariusz Józwiak
nr upr. 18069

WEKTOR
mgr inż. Mariusz Józwiak
01-840 Warszawa, al. Reymonta 21/319
e-mail: wektor@wektorpomiar.pl

Legenda:

ściany niedemontowalne ściany działowe
schematyczna zabudowa w technologii lekkiej stelaży i podłączeń wod.-kan.

LOKALIZACJA UL. PROSTA 69D

NUMER LOKALU: B219 41.40 m²

PIĘTRO: 23 | KONDYGNACJA: 24 | BUDYNEK: B pow. lokalu

TYP LOKALU 2-POKOJOWE

NR	NAZWA POMIESZCZENIA	POWIERZCHNIA [m ²]
1	Pokój dzienny z aneksem k.	18.80
2	Sypialnia	13.28
3	Łazienka	4.08
4	Przedpokój	5.24

POWIERZCHNIA UŻYTKOWA 41.40

DATA POMIARU LOKALU: 8 MARCA 2024